

LEGENDA



HRANICE ÚZEMÍ ŘEŠENÉHO ZMĚNOU Č. 1



HRANICE ZASTAVĚNÉHO ÚZEMÍ




HRANICE ZASTAVITELNÝCH PLOCH

STABILIZOVANÉ
PLOCHY

PLOCHY ZMĚN
PLOCHY
ZASTAVITELNÉ



PLOCHY SMÍŠENÉ OBYTNÉ - BYDLENÍ VENKOVSKÉ

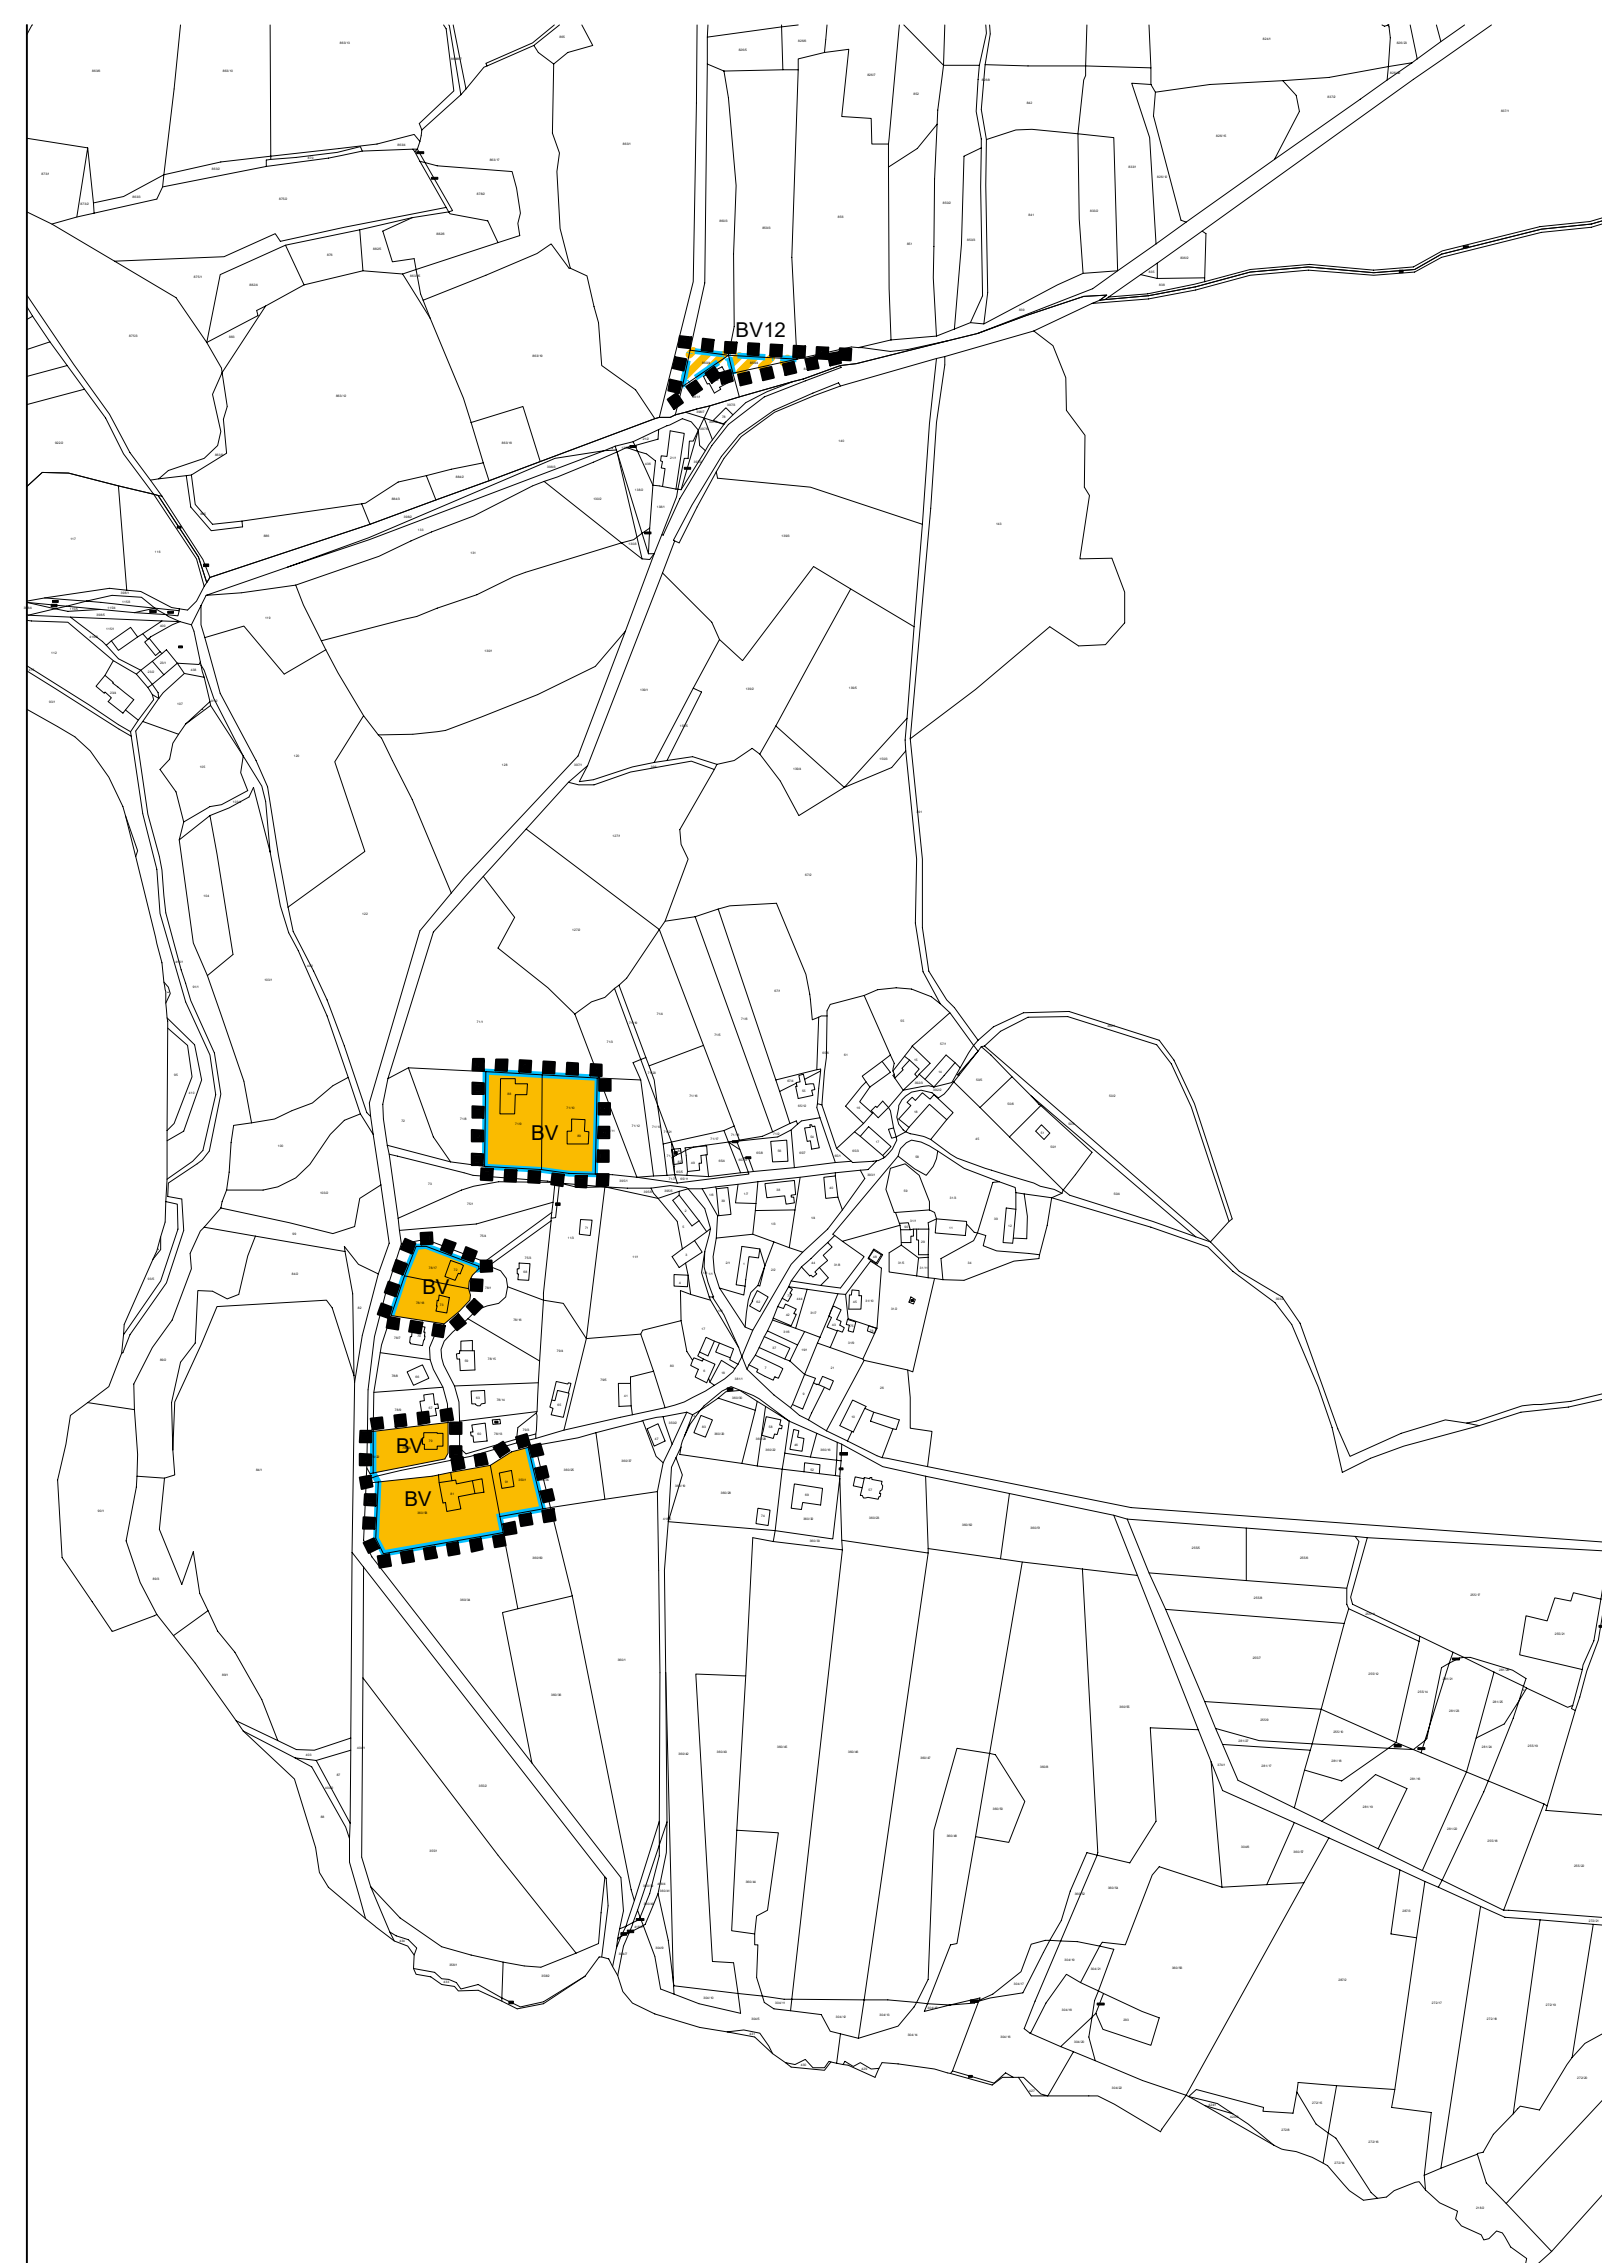

ZMĚNA Č. 1 ÚP HLUBOŠ

NÁVRH ZMĚNY Č. 1

HLAVNÍ VÝKRES

PROJEKTOVÝ ATELIÉR AD s.r.o.
ING. ARCH. JAROSLAV DANĚK



RAZÍTKA A PODPISY:

HUSOVA 4, Č. BUDĚJOVICE, 370 01, TEL. 387 311 238, 605 277 998
www.atellerad.cz, atellerad@atellerad.cz, IČ 25194771, DIČ CZ25194771

ZPRACOVATEL: ING. ARCH. JAROSLAV DANĚK

KRESLIL: ING. PETRA JUNGVIRTOVÁ, LUKÁŠ HOLEMÝ

ČÍSLO ZAKÁZKY: 50_2023

ČÍSLO VÝKRESU:

ČÍSLO PARÉ:

DATUM: PROSINEC 2023

2a

1

MĚŘÍTKO: 1 : 5 000

ZÁZNAM O ÚČINNOSTI

DATUM NABYTÍ ÚČINNOSTI

POŘIZOVATEL

SPRÁVNÍ ORGÁN, KTERÝ ÚP VYDAL

OBECNÍ ÚŘAD HLUBOŠ

ZASTUPITELSTVO OBCE HLUBOŠ

ING. MIROSLAV SLÁDEK
Oprávněná úřední osoba pořizovatele

RAZÍTKO A PODPIS:

RAZÍTKO A PODPIS: