


# PŘEHLEDNÁ SITUACE HLUBOŠ

PŘEHLEDNÁ SITUACE UMÍSTĚNÍ STAVBY V OBCI

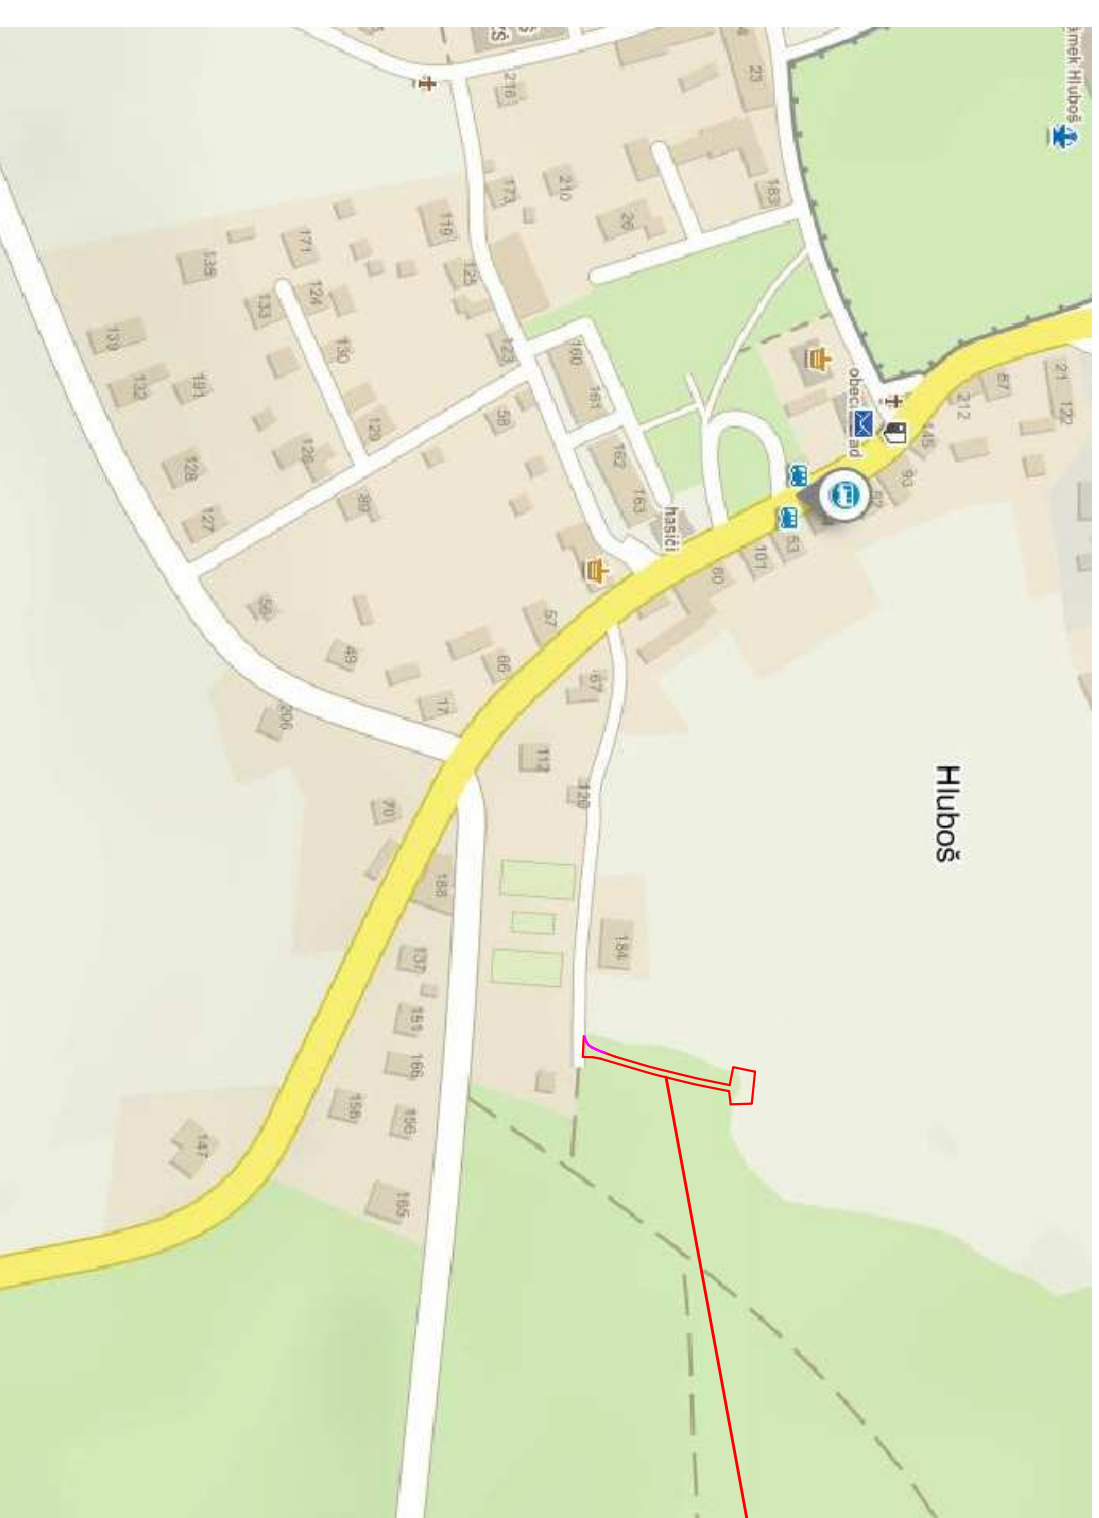

PŘEHLEDNÁ SITUACE UMÍSTĚNÍ STAVBY V OBCI



**HLUBOŠ – PŘÍJEZDOVÁ KOMUNIKACE K POZEMKU p.č. 653/1**  
DOKUMENTACE PRO VYDÁNÍ SPOLEČNÉHO POVOLENÍ STAVBY

**LUCIDA s.r.o.**  
PROJEKCE A INŽENÝRING  
MARIE CIBULKOVÉ 34, PRAHA 4  
tel.244014110, www.lucida.cz

HP : Ing. Josef STANKO  
VYPRACOVAL : Ing. Jan Beneš  
PROFESE : komunikace  
ZAK. ČÍSLO : 8081-3

INVESTOR: Mgr. Kateřina Větková **LOKALITA:** k.ú. Hluboš  
č.p. 139, Hluboš, 262 22

DATUM : 03/2021

MĚŘITKO: -

OBSAH:

SITUAČNÍ VÝKRES ŠIRŠÍCH VZTAHŮ

číslo přílohy:

C.1

číslo paré: