

LEGENDA



HRANICE ÚZEMÍ ŘEŠENÉHO ZMĚNOU Č. 1




HRANICE ZASTAVĚNÉHO ÚZEMÍ

STABILIZOVANÉ
PLOCHY



PLOCHY SMÍŠENÉ OBYTNÉ - BYDLENÍ VENKOVSKÉ

 


OCHRANNÉ PÁSMO SILNICE



HRANICE 50 m OD OKRAJE LESA



HRANICE PP HŘEBENY

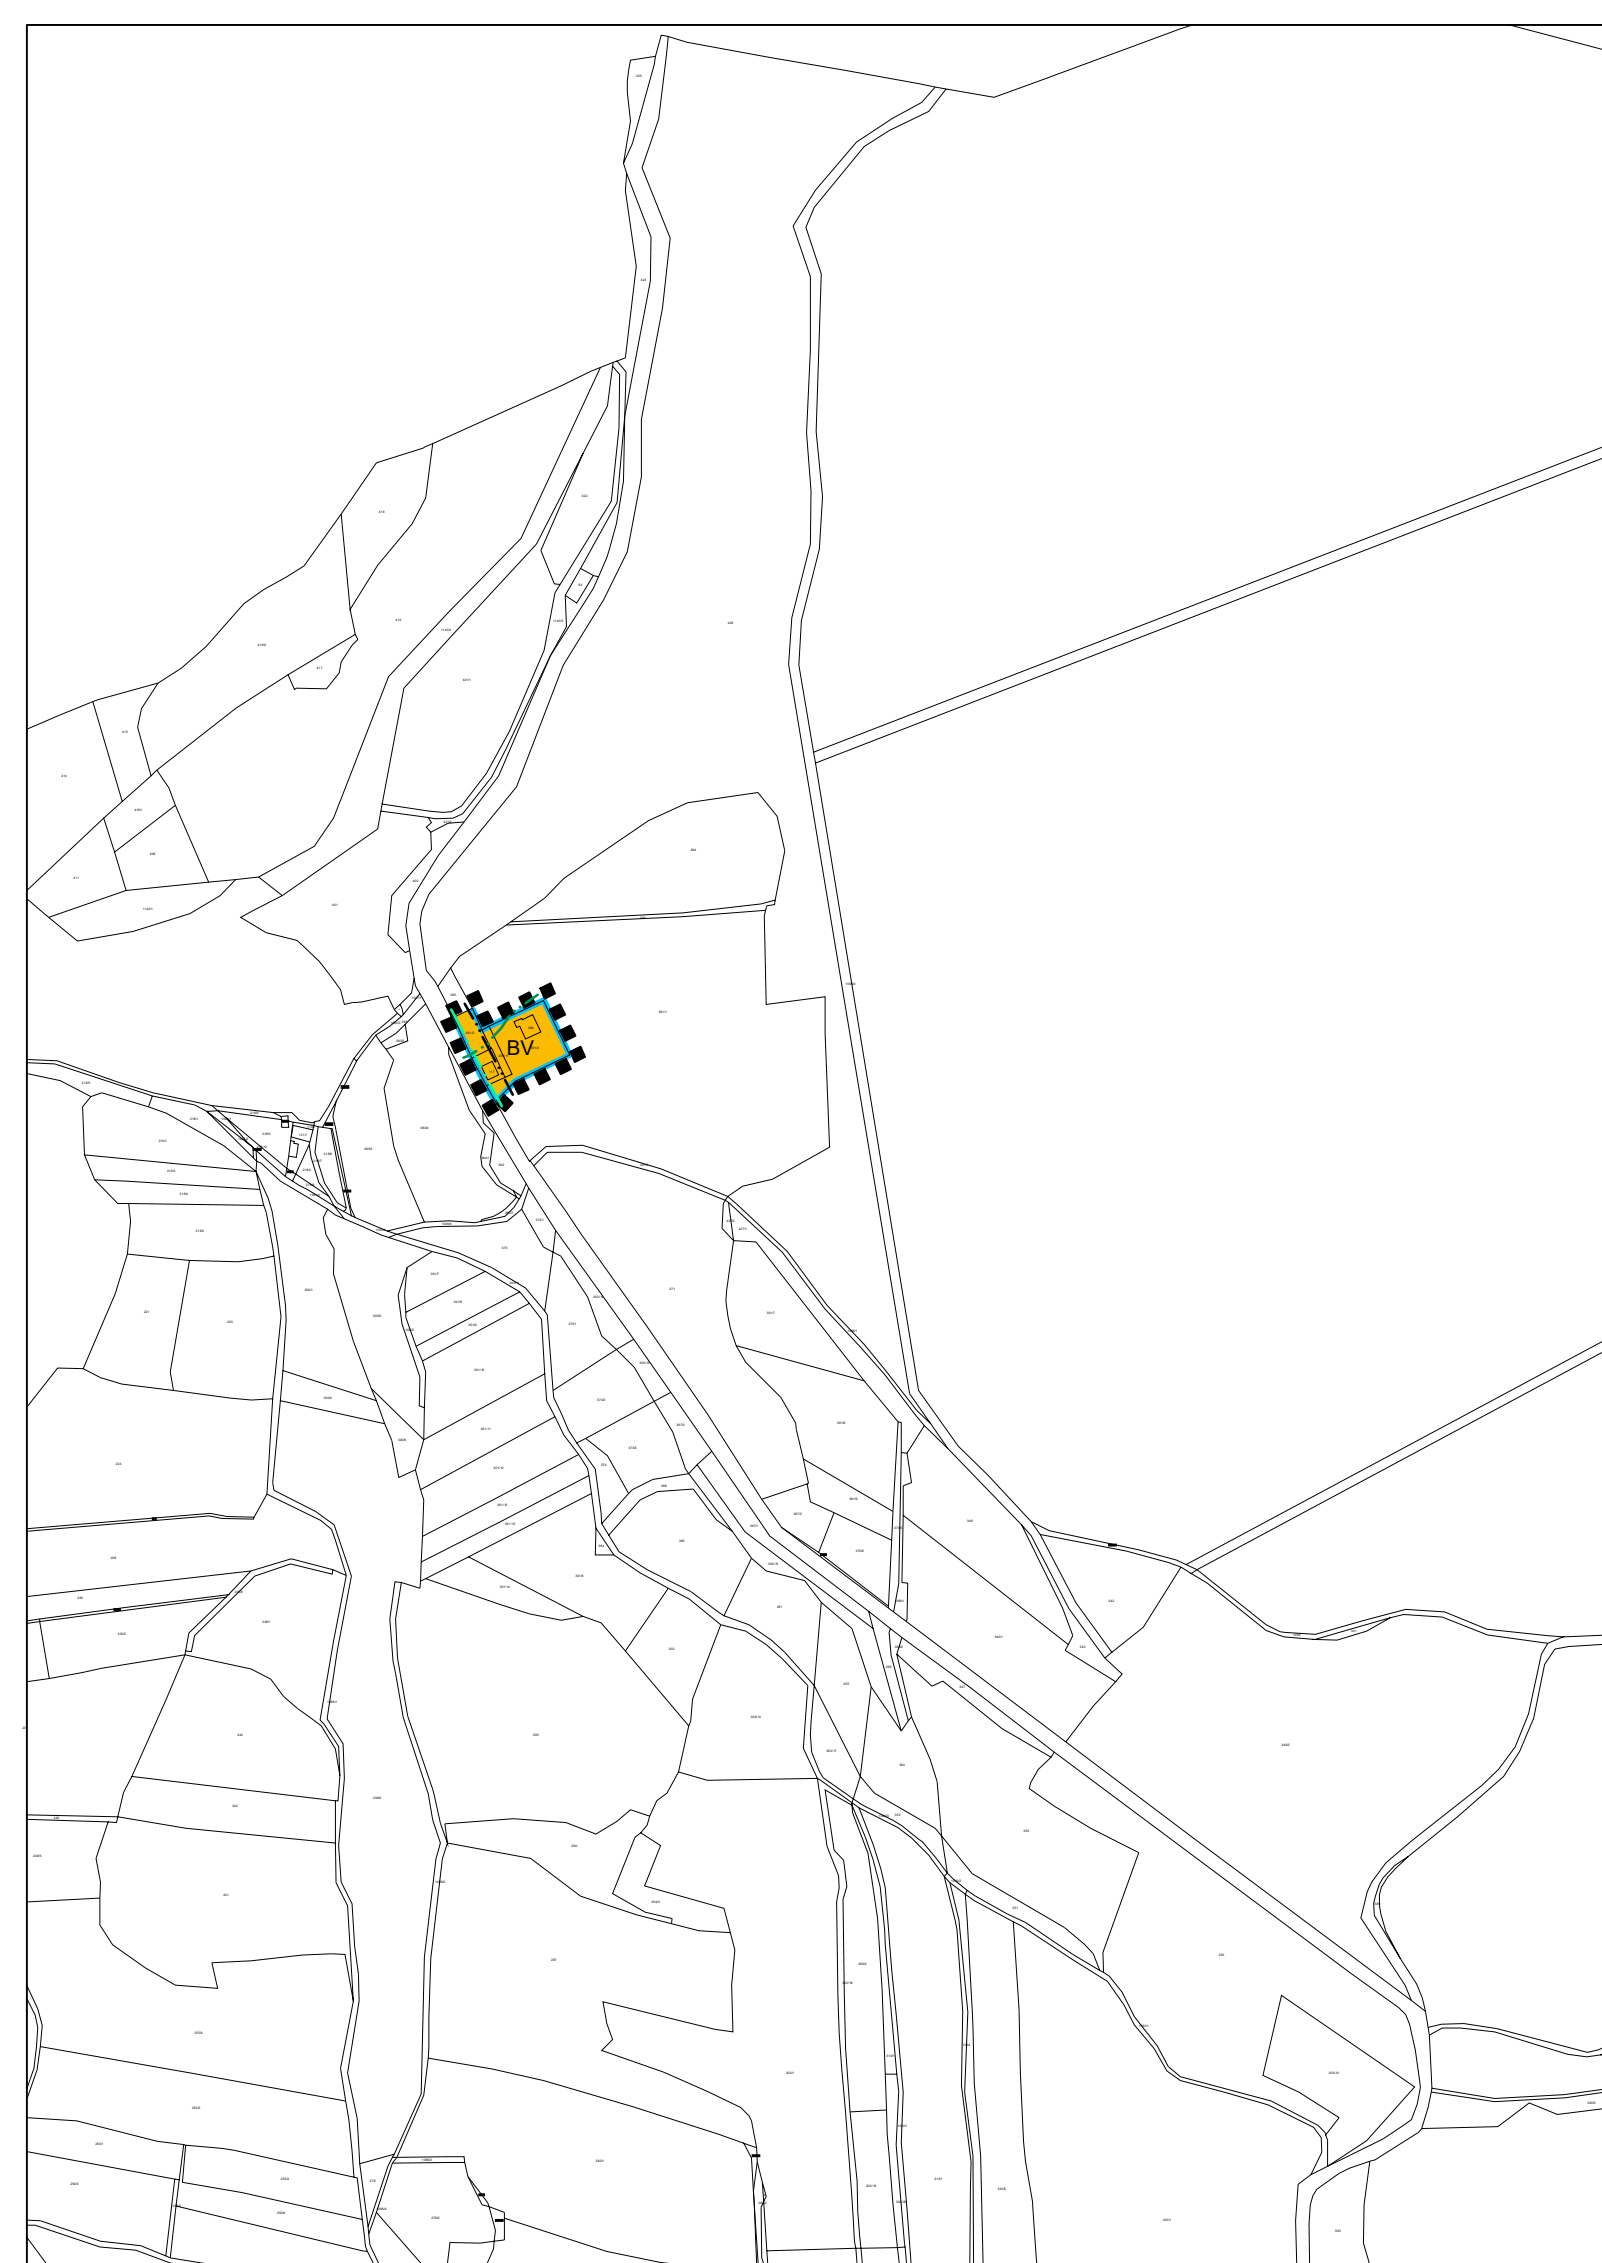

ZMĚNA Č. 1 ÚP HLUBOŠ

ODŮVODNĚNÍ ZMĚNY Č. 1

KOORDINAČNÍ VÝKRES

PROJEKTOVÝ ATELIÉR AD s.r.o.
ING. ARCH. JAROSLAV DANĚK



RAZÍTKA A PODPISY:

HUSOVA 4, Č. BUDĚJOVICE, 370 01, TEL. 387 311 238, 605 277 998
www.atellerad.cz, atellerad@atellerad.cz, IČ 25194771, DIČ CZ25194771

ZPRACOVATEL: ING. ARCH. JAROSLAV DANĚK

KRESLIL: ING. PETRA JUNGVIRTOVÁ, LUKÁŠ HOLEMÝ

ČÍSLO ZAKÁZKY: 50_2023

ČÍSLO VÝKRESU:

ČÍSLO PARÉ:

DATUM: PROSINEC 2023

3c

1

MĚŘÍTKO: 1 : 5 000

ZÁZNAM O ÚČINNOSTI

DATUM NABYTÍ ÚČINNOSTI

POŘIZOVATEL

OBECNÍ ÚŘAD HLUBOŠ

ING. MIROSLAV SLÁDEK
Oprávněná úřední osoba pořizovatele

RAZÍTKO A PODPIS:

SPRÁVNÍ ORGÁN, KTERÝ ÚP VYDAL

ZASTUPITELSTVO OBCE HLUBOŠ

RAZÍTKO A PODPIS: