






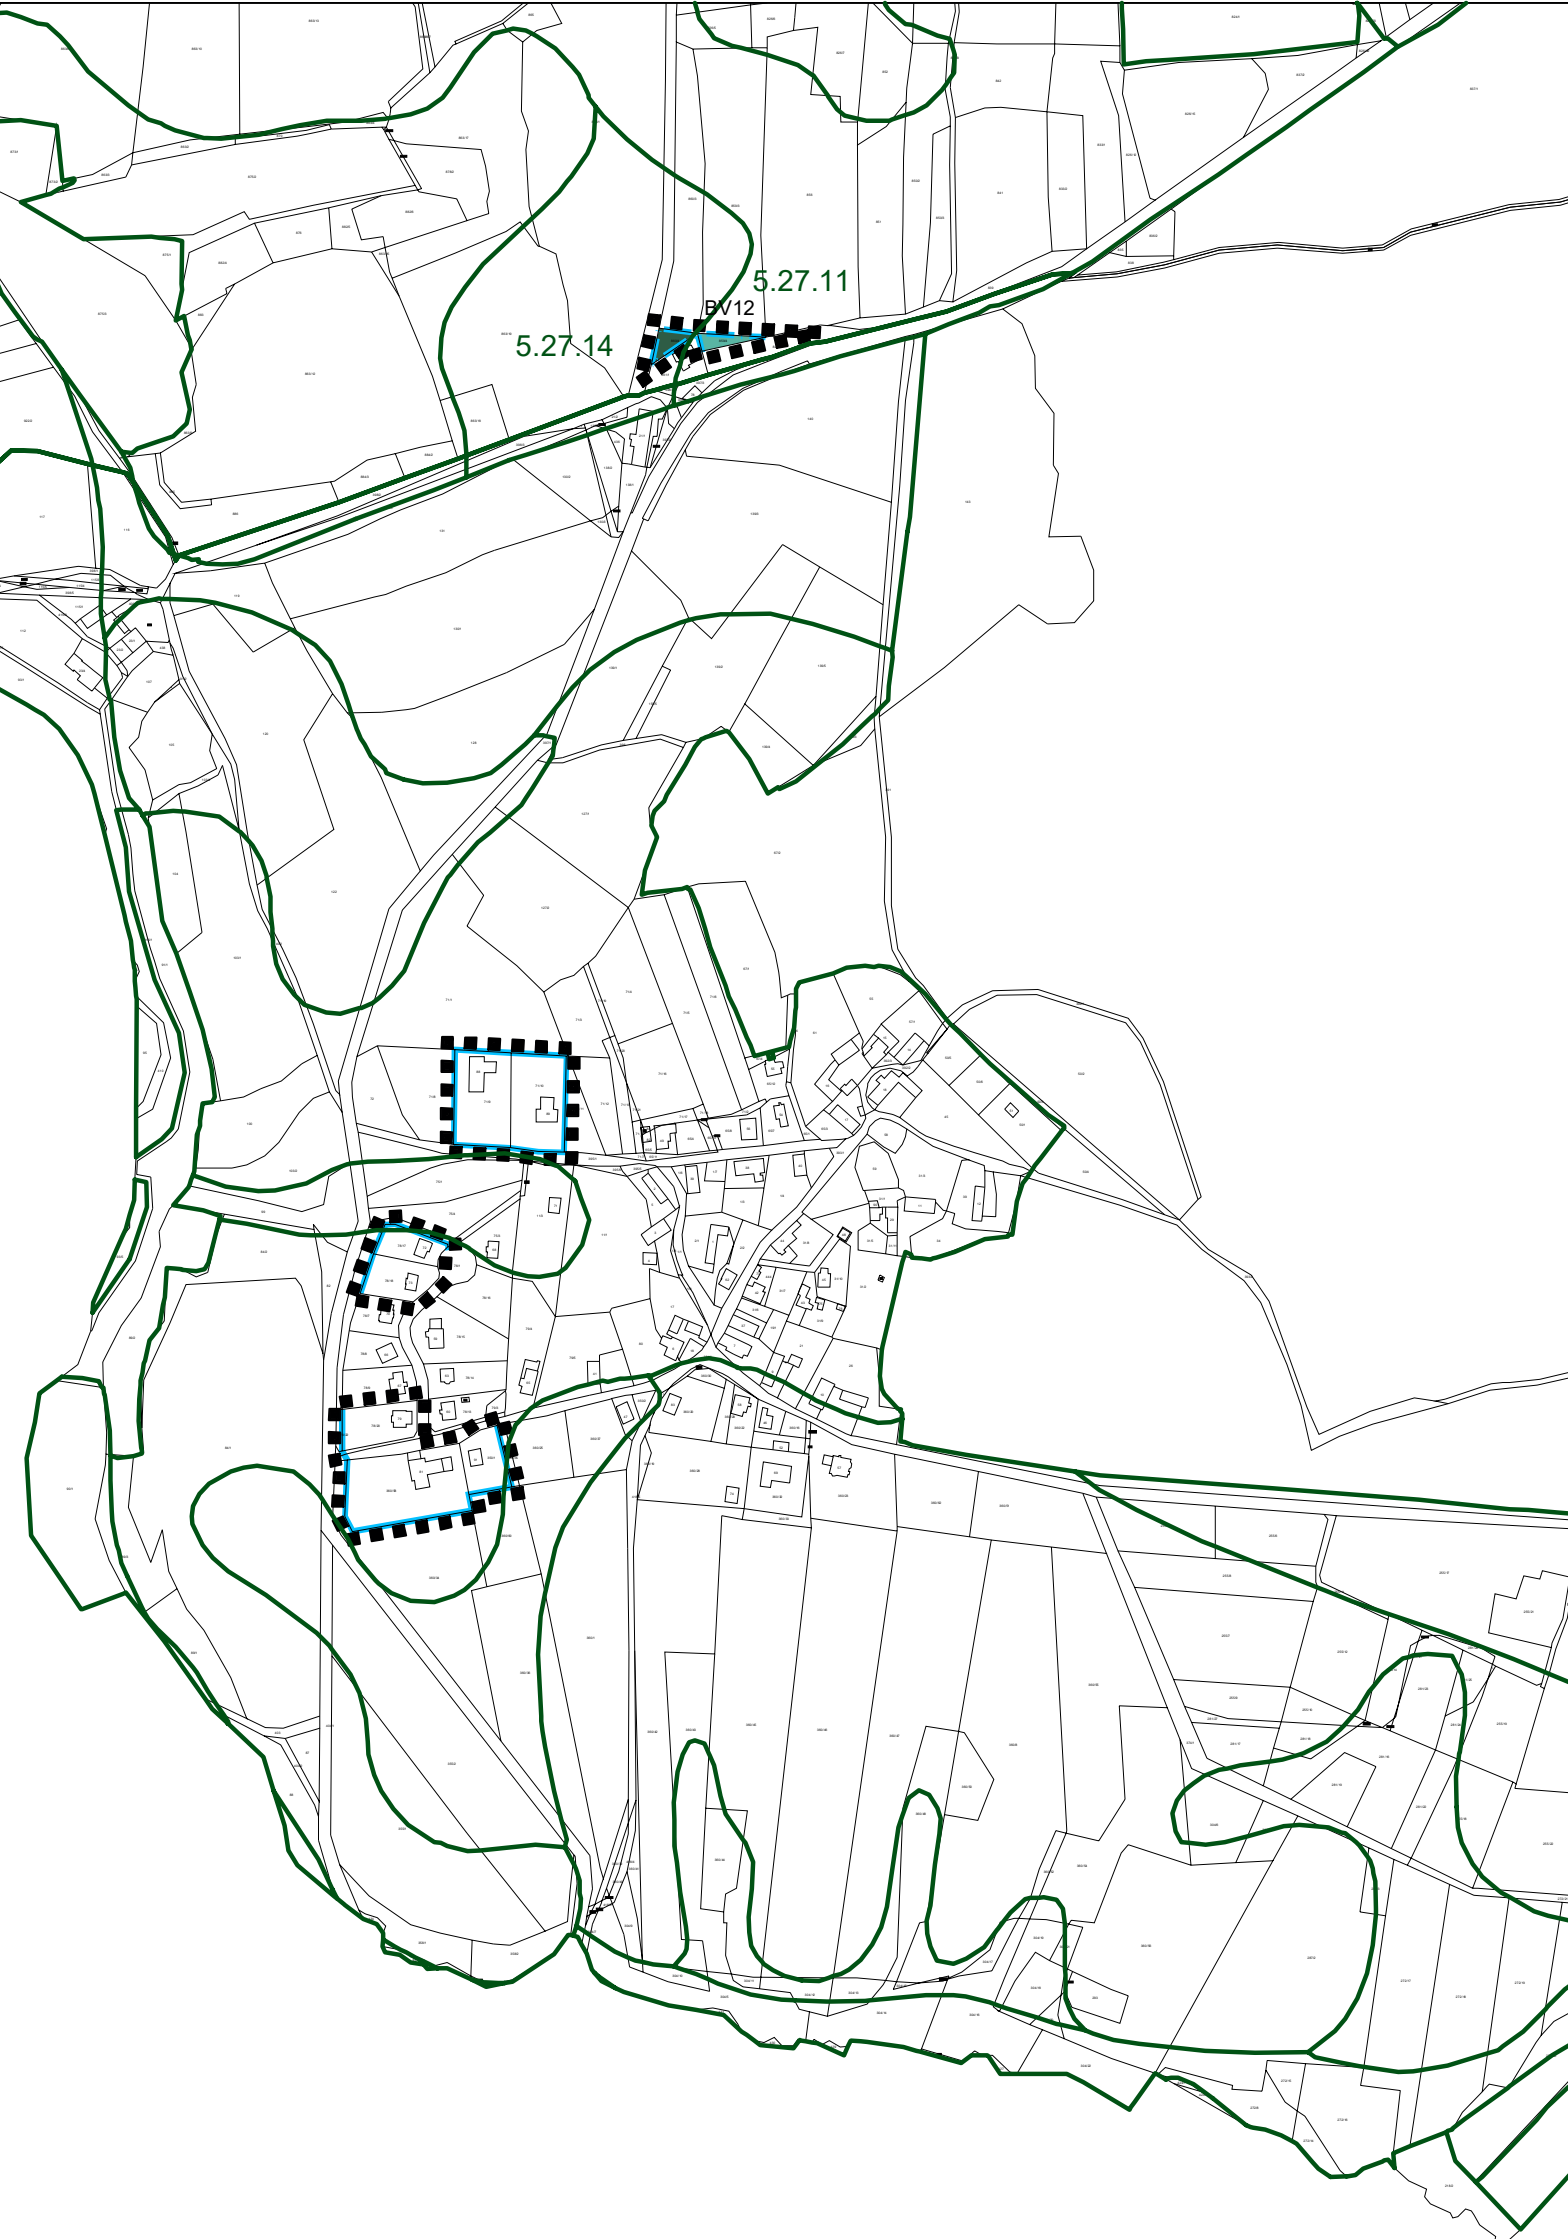


# LEGENDA

-  HRANICE ÚZEMÍ ŘEŠENÉHO ZMĚNOU Č. 1
-  HRANICE ZASTAVĚNÉHO ÚZEMÍ
-  HRANICE ZASTAVITELNÝCH PLOCH
-  ČÍSLO BPEJ
-  HRANICE BPEJ
-  IV. TŘÍDA OCHRANY
-  V. TŘÍDA OCHRANY



## ZMĚNA Č. 1 ÚP HLUBOŠ

ODŮVODNĚNÍ ZMĚNY Č. 1      VÝKRES PŘEDPOKLÁDANÝCH ZÁBORŮ PŮDNIHO FONDU

<b>PROJEKTOVÝ ATELIÉR AD s.r.o.</b> ING. ARCH. JAROSLAV DANĚK			RAZÍTKA A PODPISY:
HUSOVA 4, Č. BUDĚJOVICE, 370 01, TEL. 387 311 238, 605 277 998 www.atellerad.cz, atellerad@atellerad.cz, IČ 25194771, DIČ CZ25194771			
ZPRACOVATEL:    ING. ARCH. JAROSLAV DANĚK			
KRESLIL:    ING. PETRA JUNGVRTOVÁ, LUKÁŠ HOLEMÝ			
ČÍSLO ZAKÁZKY: 50_2023	ČÍSLO VÝKRESU:	<span style="font-size: 2em; font-weight: bold;">4</span>	
DATUM:    PROSINEC 2023	ČÍSLO PARÉ:		<span style="font-size: 2em; font-weight: bold;">1</span>
MĚŘÍTKO:    1 : 5 000			

## ZÁZNAM O ÚČINNOSTI

DATUM NABYTÍ ÚČINNOSTI	
POŘIZOVATEL OBECNÍ ÚŘAD HLUBOŠ ING. MIROSLAV SLÁDEK Oprávněná úřední osoba pořizovatele	SPRÁVNÍ ORGÁN, KTERÝ ÚP VYDAL ZASTUPITELSTVO OBCE HLUBOŠ
RAZÍTKO A PODPIS:	RAZÍTKO A PODPIS: