


ÚZEMNÍ PLÁN HLUBOŠ

04/2014
HLAVNÍ VÝKRES - TECHNICKÁ INFRASTRUKTURA 1 : 5 000

POŘIZOVATEL: MÚP PŘÍBRAM, ODBOR KONCEPCE A ROZVOJE MĚSTA
ZPRACOVATEL: IVAN PLICKA STUDIO s.r.o.

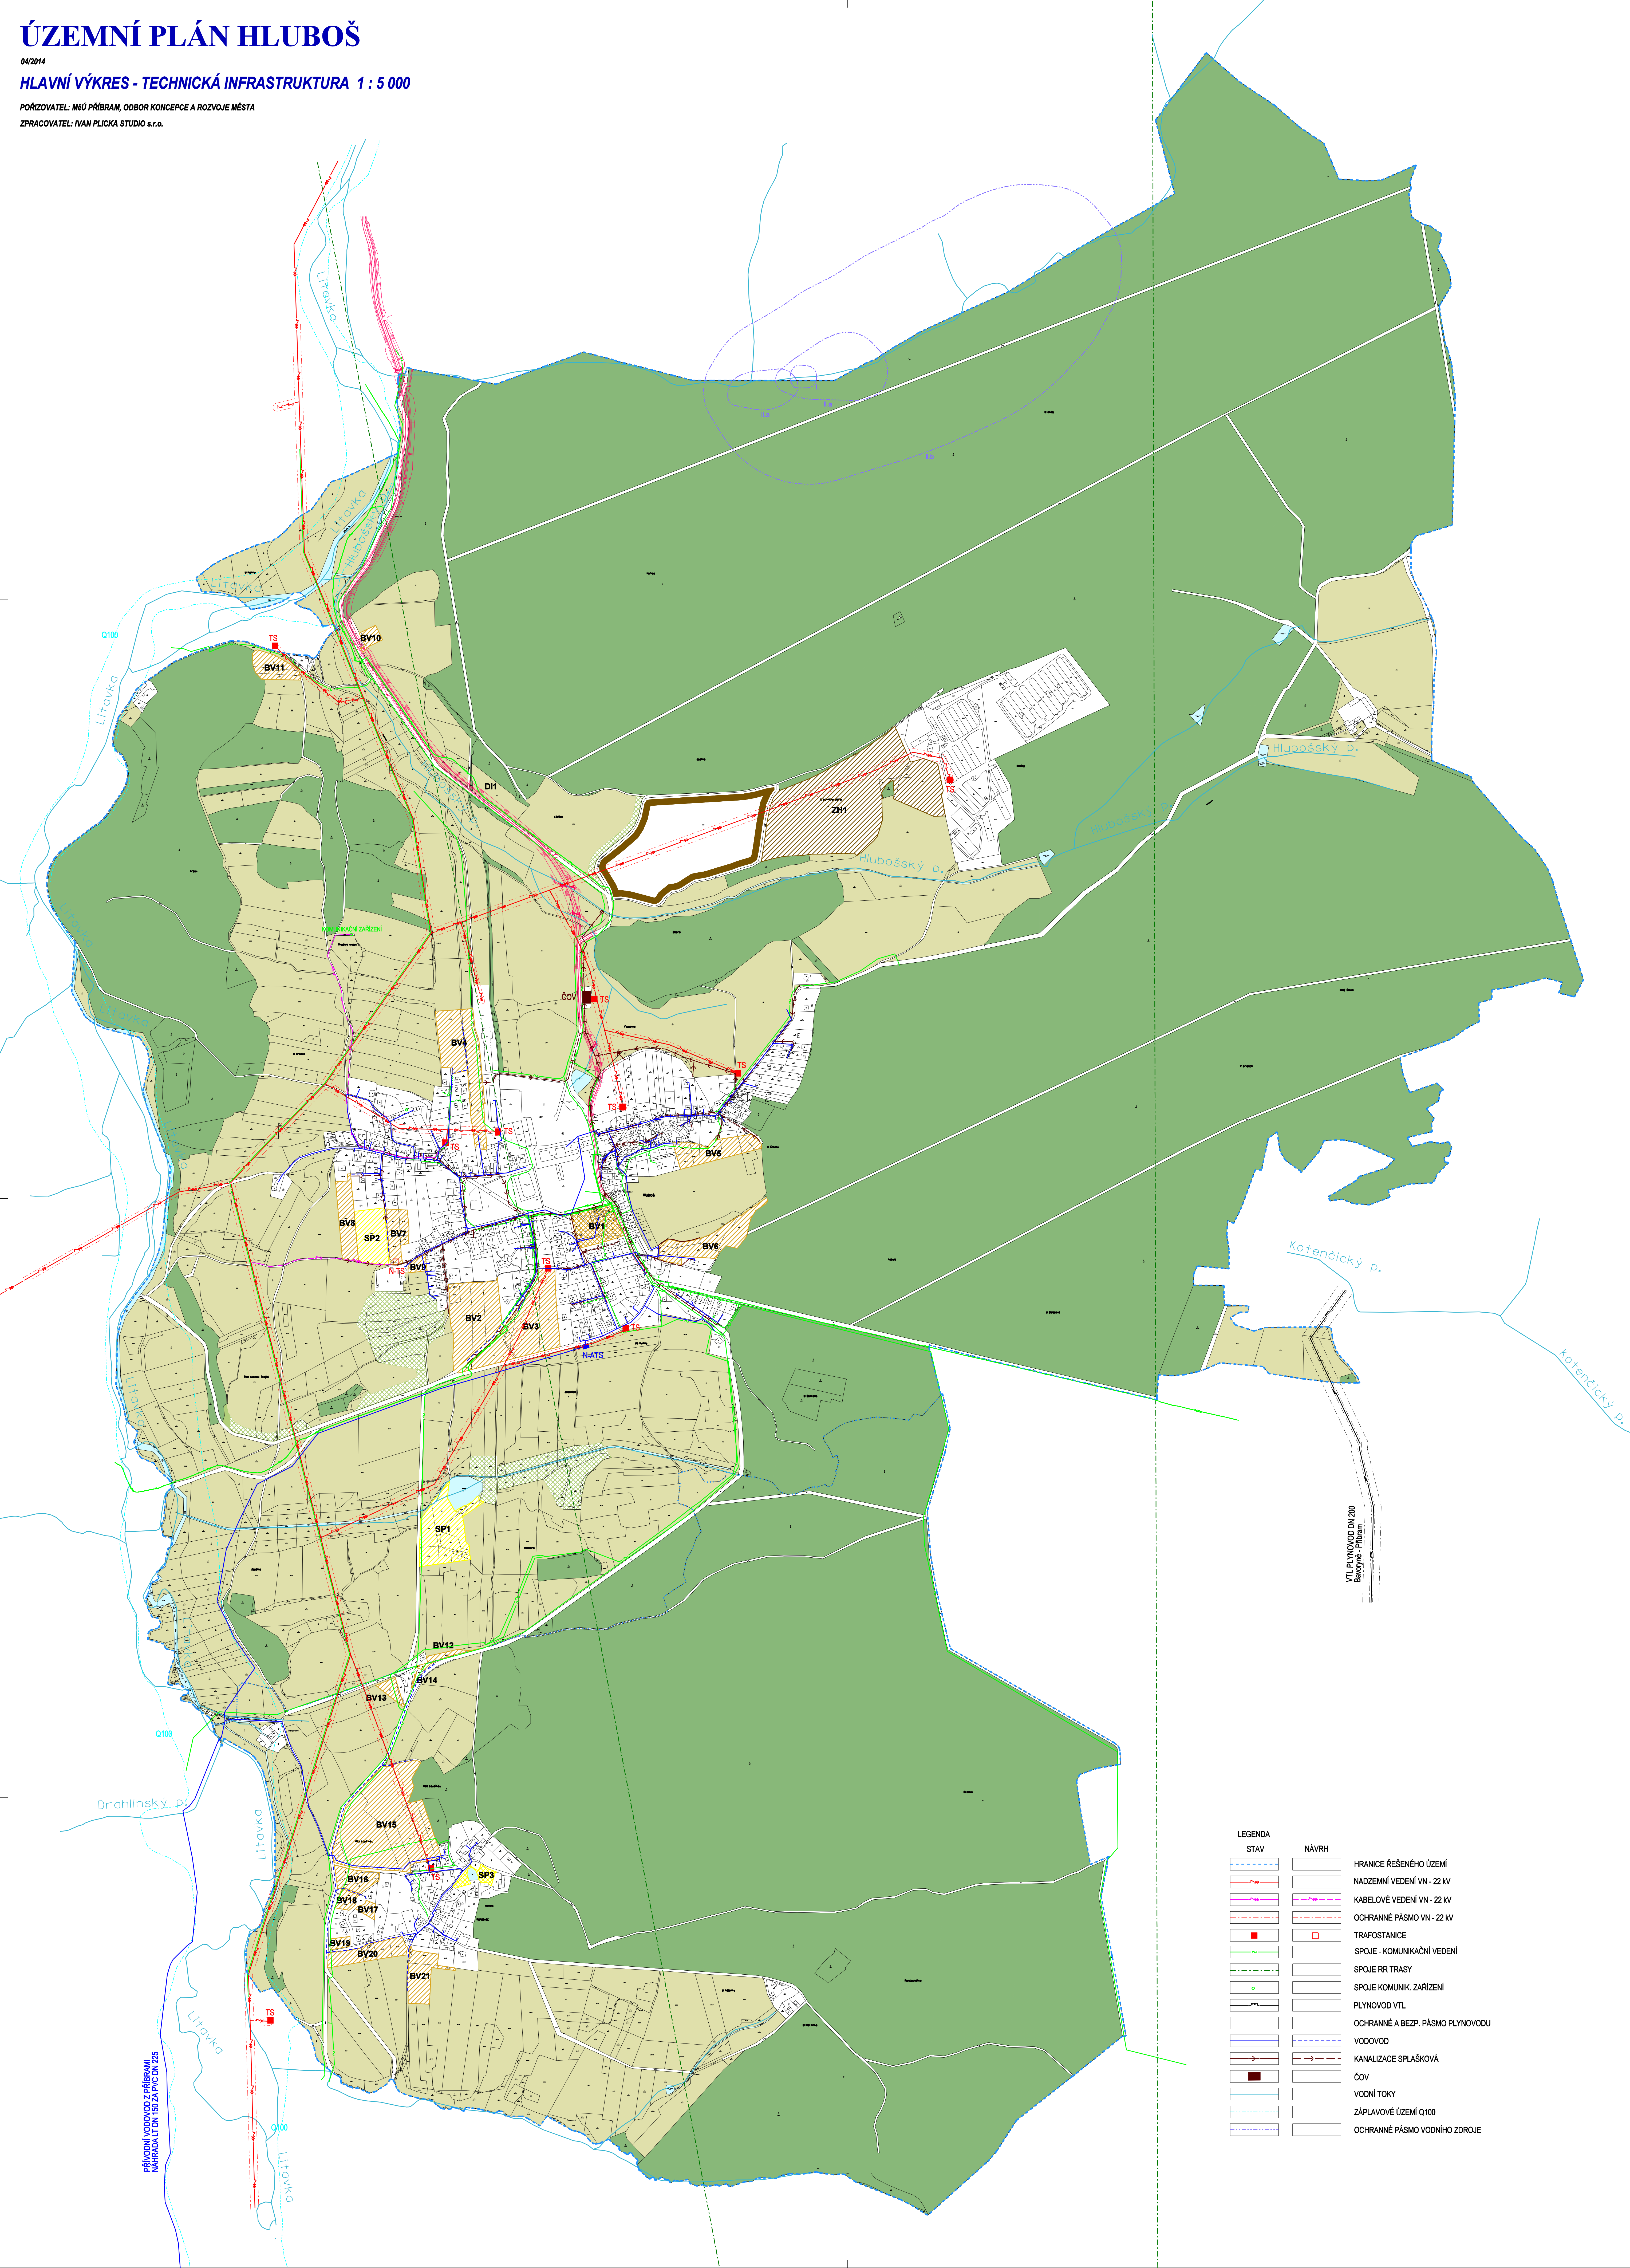

PŘÍRODNÍ VODOVOD Z PŘÍBRAMÍ
NÁHRADA LT DN 150 ZÁ PVC DN 225

VTL PLYNOVOD DN 200
bezopojná - Příbram

LEGENDA	STAV	NÁVRH
		HRANICE ŘEŠENÉHO ÚZEMÍ
		NADZEMNÍ VEDENÍ VN - 22 kV
		KABELOVÉ VEDENÍ VN - 22 kV
		OCHRANNÉ PÁSMO VN - 22 kV
		TRAPOSTANCE
		SPOJE - KOMUNIKAČNÍ VEDENÍ
		SPOJE RR TRASY
		SPOJE KOMUNIK. ZAŘÍZENÍ
		PLYNOVOD VTL
		OCHRANNÉ A BEZP. PÁSMO PLYNOVODU
		VODOVOD
		KANALIZACE SPLAŠKOVÁ
		ČOV
		VODNÍ TOKY
		ZÁPLAVOVÉ ÚZEMÍ Q100
		OCHRANNÉ PÁSMO VODNÍHO ZDROJE