


LEGENDA ČAR A PLOCH:

- NAVRHOVANÝ PŘÍJEZD S MLATOVÝM POVRCHEM
- NAVRHOVANÉ HRANY KOMUNIKACÍ
- NAVRHOVANÁ OSA KOMUNIKACE
- STÁVAJÍCÍ PARCELNÍ HRANICE
- STÁVAJÍCÍ HRANY KOMUNIKACÍ
- STÁVAJÍCÍ OPLOCENÍ
- PALISÁDOVÁ OPĚRNÁ ZÍDKA

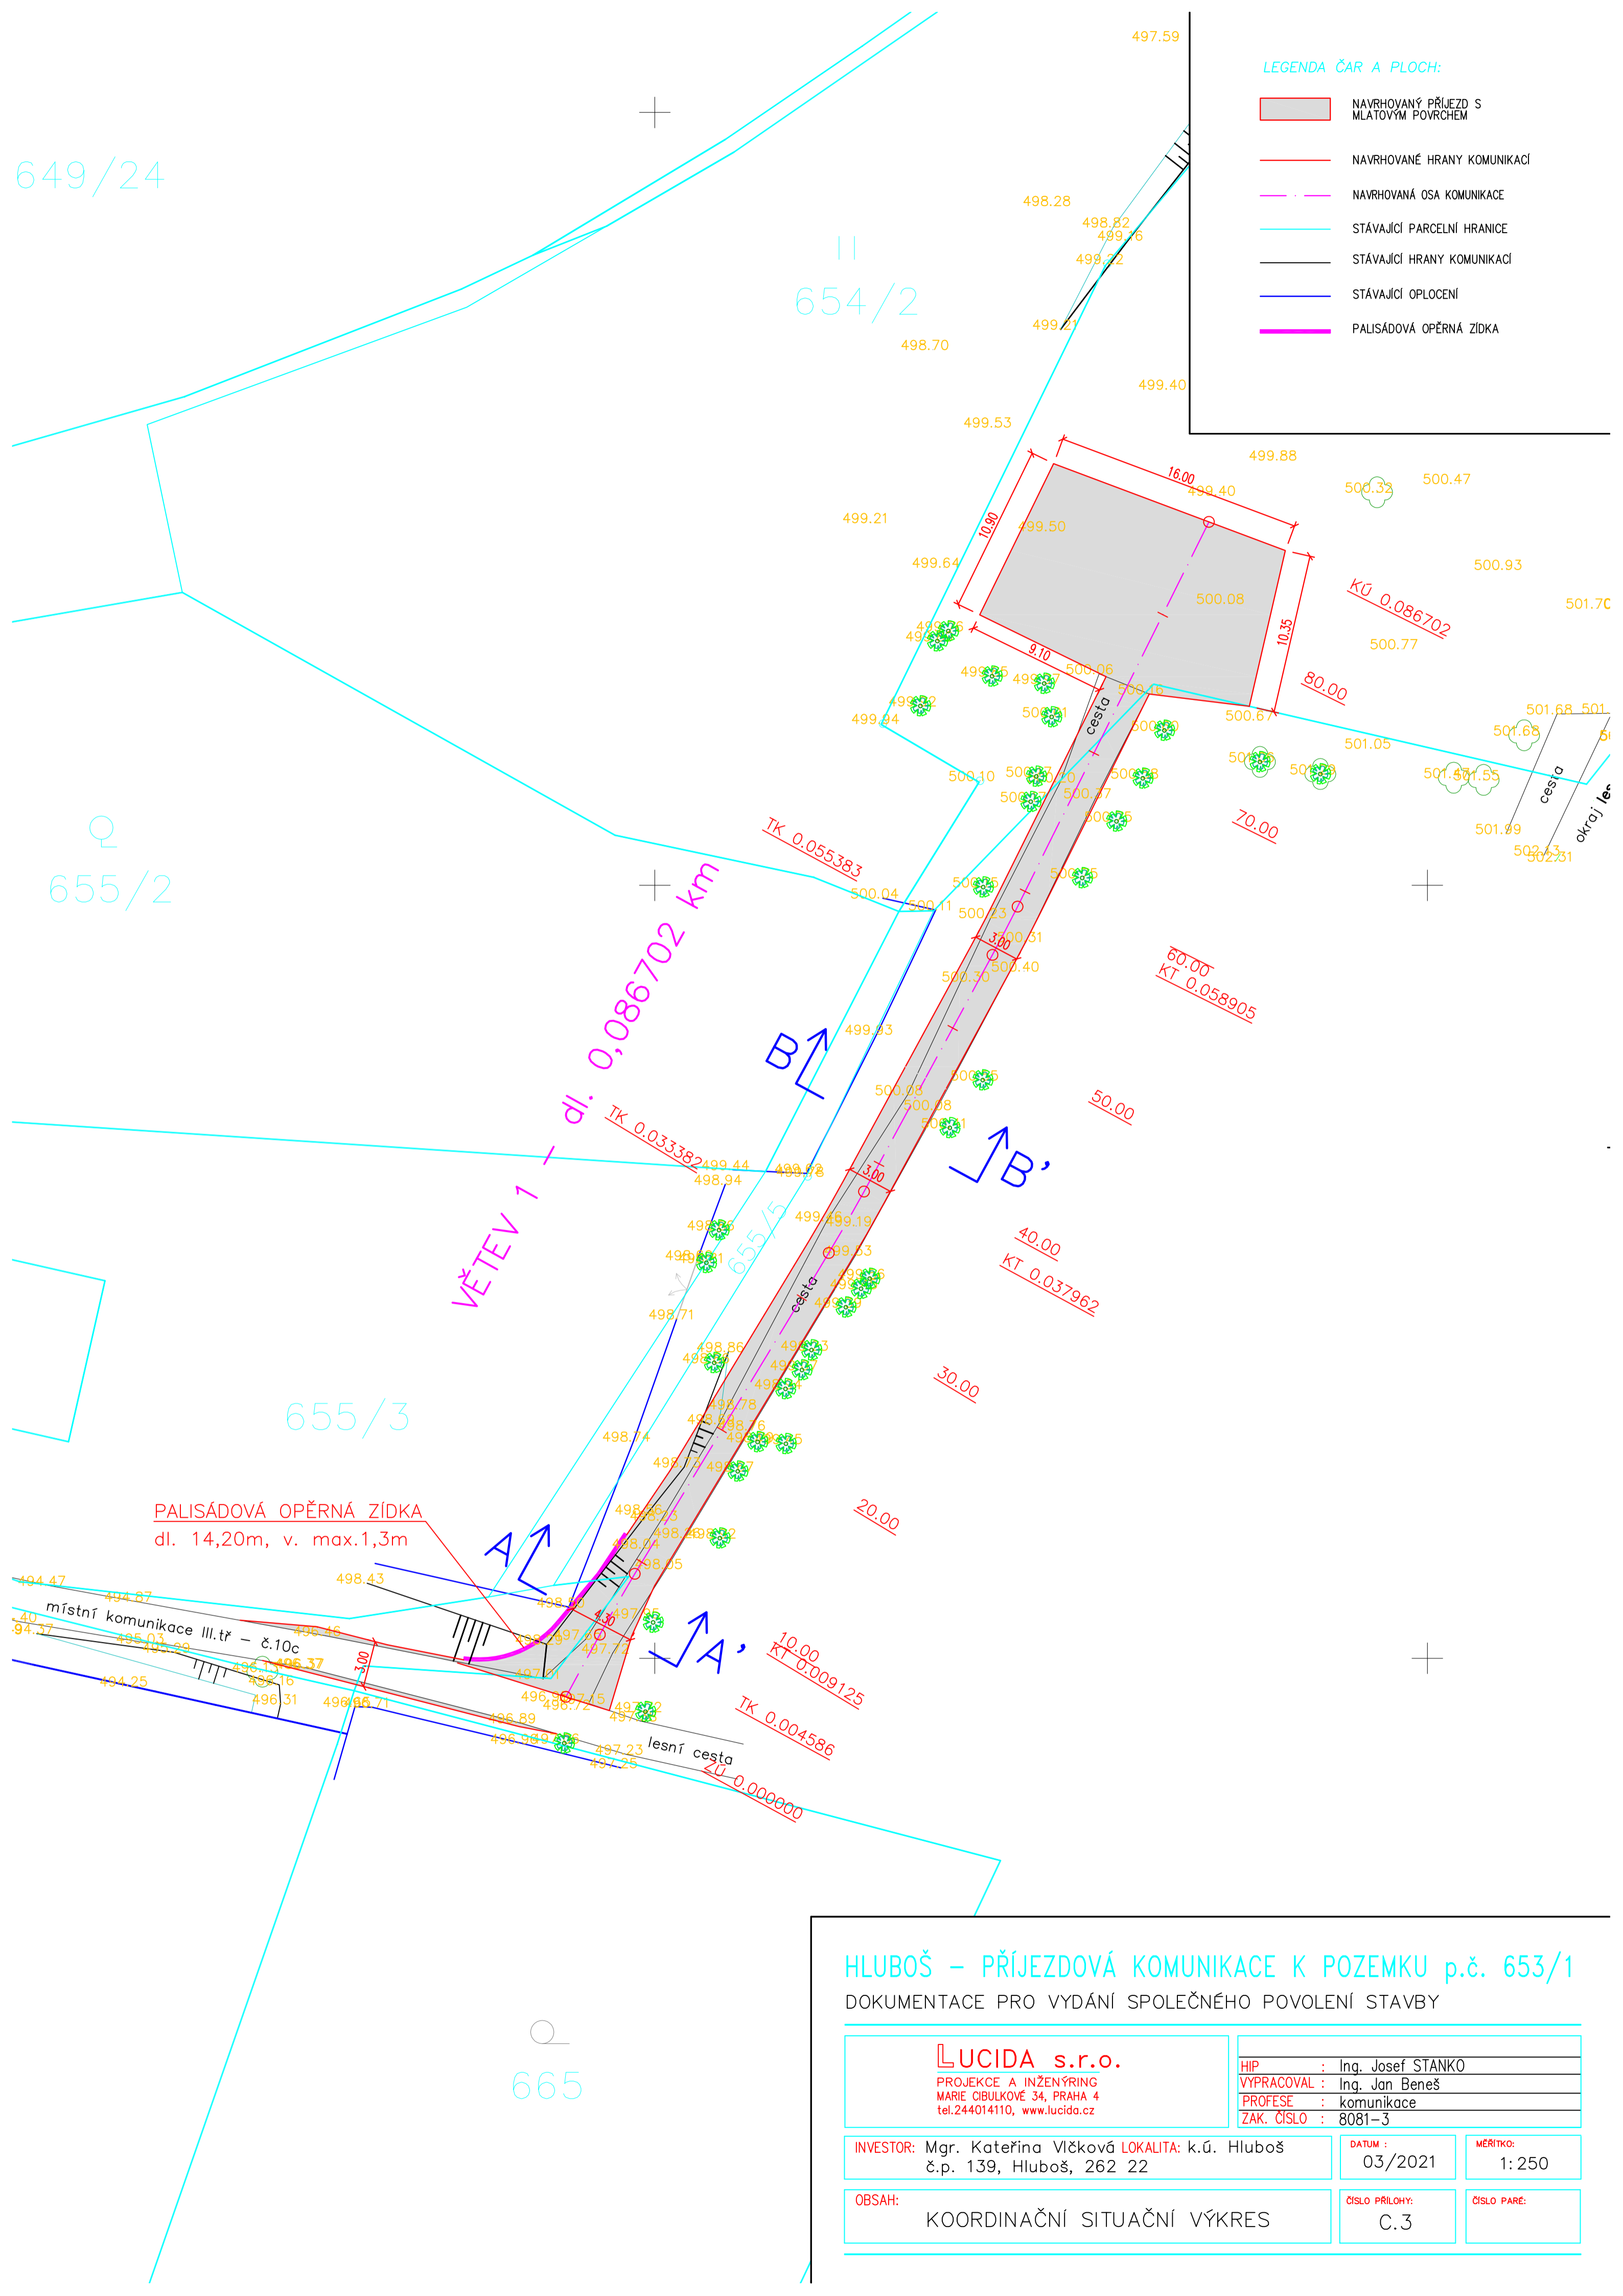

**HLUBOŠ – PŘÍJEZDOVÁ KOMUNIKACE K POZEMKU p.č. 653/1**  
 DOKUMENTACE PRO VYDÁNÍ SPOLEČNÉHO POVOLENÍ STAVBY

<p><b>LUCIDA s.r.o.</b>                  PROJEKCE A INŽENÝRING                  MARIE CIBULKOVÉ 34, PRAHA 4                  tel.244014110, www.lucida.cz</p>		HIP : Ing. Josef STANKO	
		VYPRACOVAL : Ing. Jan Beneš	
INVESTOR: Mgr. Kateřina Vlčková LOKALITA: k.ú. Hluboš č.p. 139, Hluboš, 262 22		DATUM : 03/2021	MĚŘÍTKO: 1:250
OBSAH: KOORDINAČNÍ SITUAČNÍ VÝKRES		ČÍSLO PŘÍLOHY: C.3	ČÍSLO PARÉ: 
		PROFESE : komunikace	
		ZAK. ČÍSLO : 8081-3	